



КРАСНЫЕ ЛИНИИ

КРАСНЫЕ ЛИНИИ

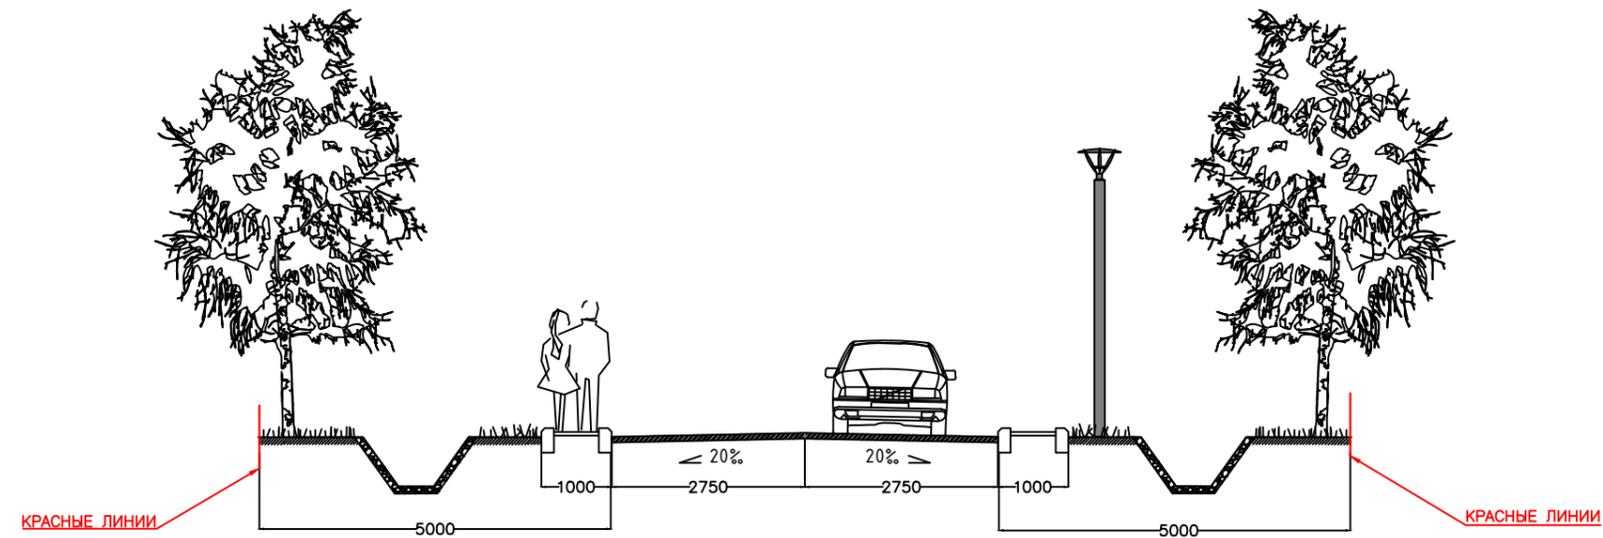

КРАСНЫЕ ЛИНИИ

КРАСНЫЕ ЛИНИИ

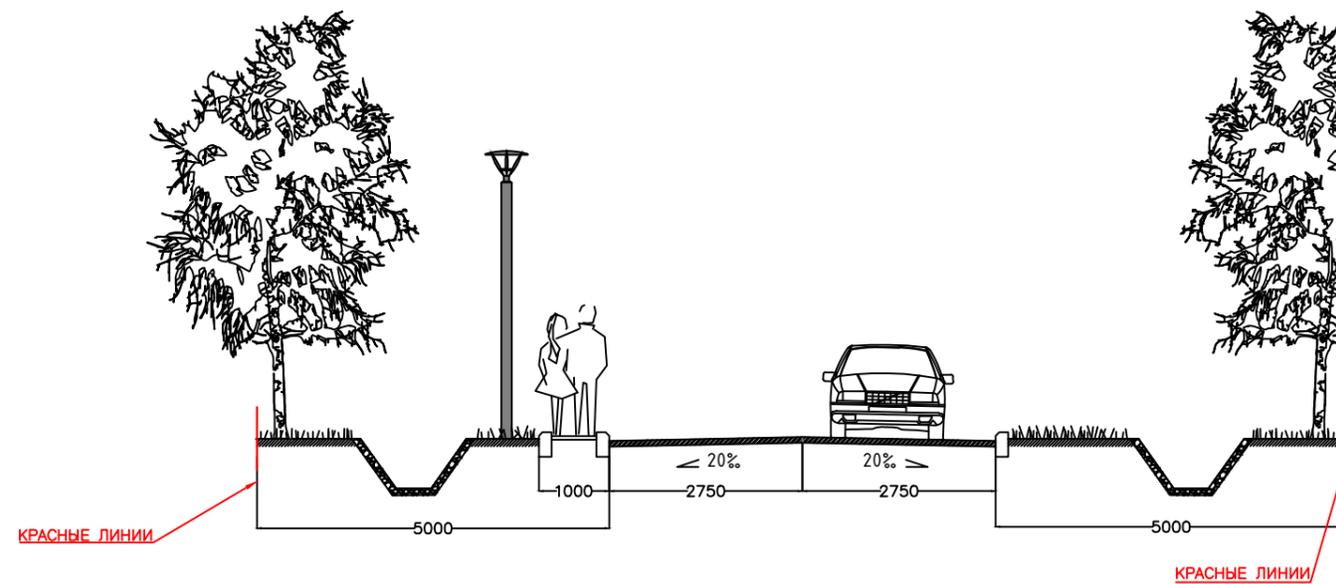

КРАСНЫЕ ЛИНИИ

КРАСНЫЕ ЛИНИИ

Согласовано	
Взам. инв. №	
Подпись и дата	
Инв. № подл.	

						ППТ-3000036			
						Заказчик: Администрация Панинского городского поселения Панинского муниципального района Воронежской области			
Изм.	Кол. уч.	Лист	№ док.	Подп.	Дата	Проект планировки территории расположенной в границах Панинского городского поселения Панинского муниципального района Воронежской области.	Стадия	Лист	Листов
ГАП		Чибисов С.И.					ППТ		
ГИП		Рохлин А.С.							
н. контроль		Крашенинников				Проектируемые поперечные профили улиц М 1:100	000 "Спецмеханизация"		
исполнил		Кордашов							